

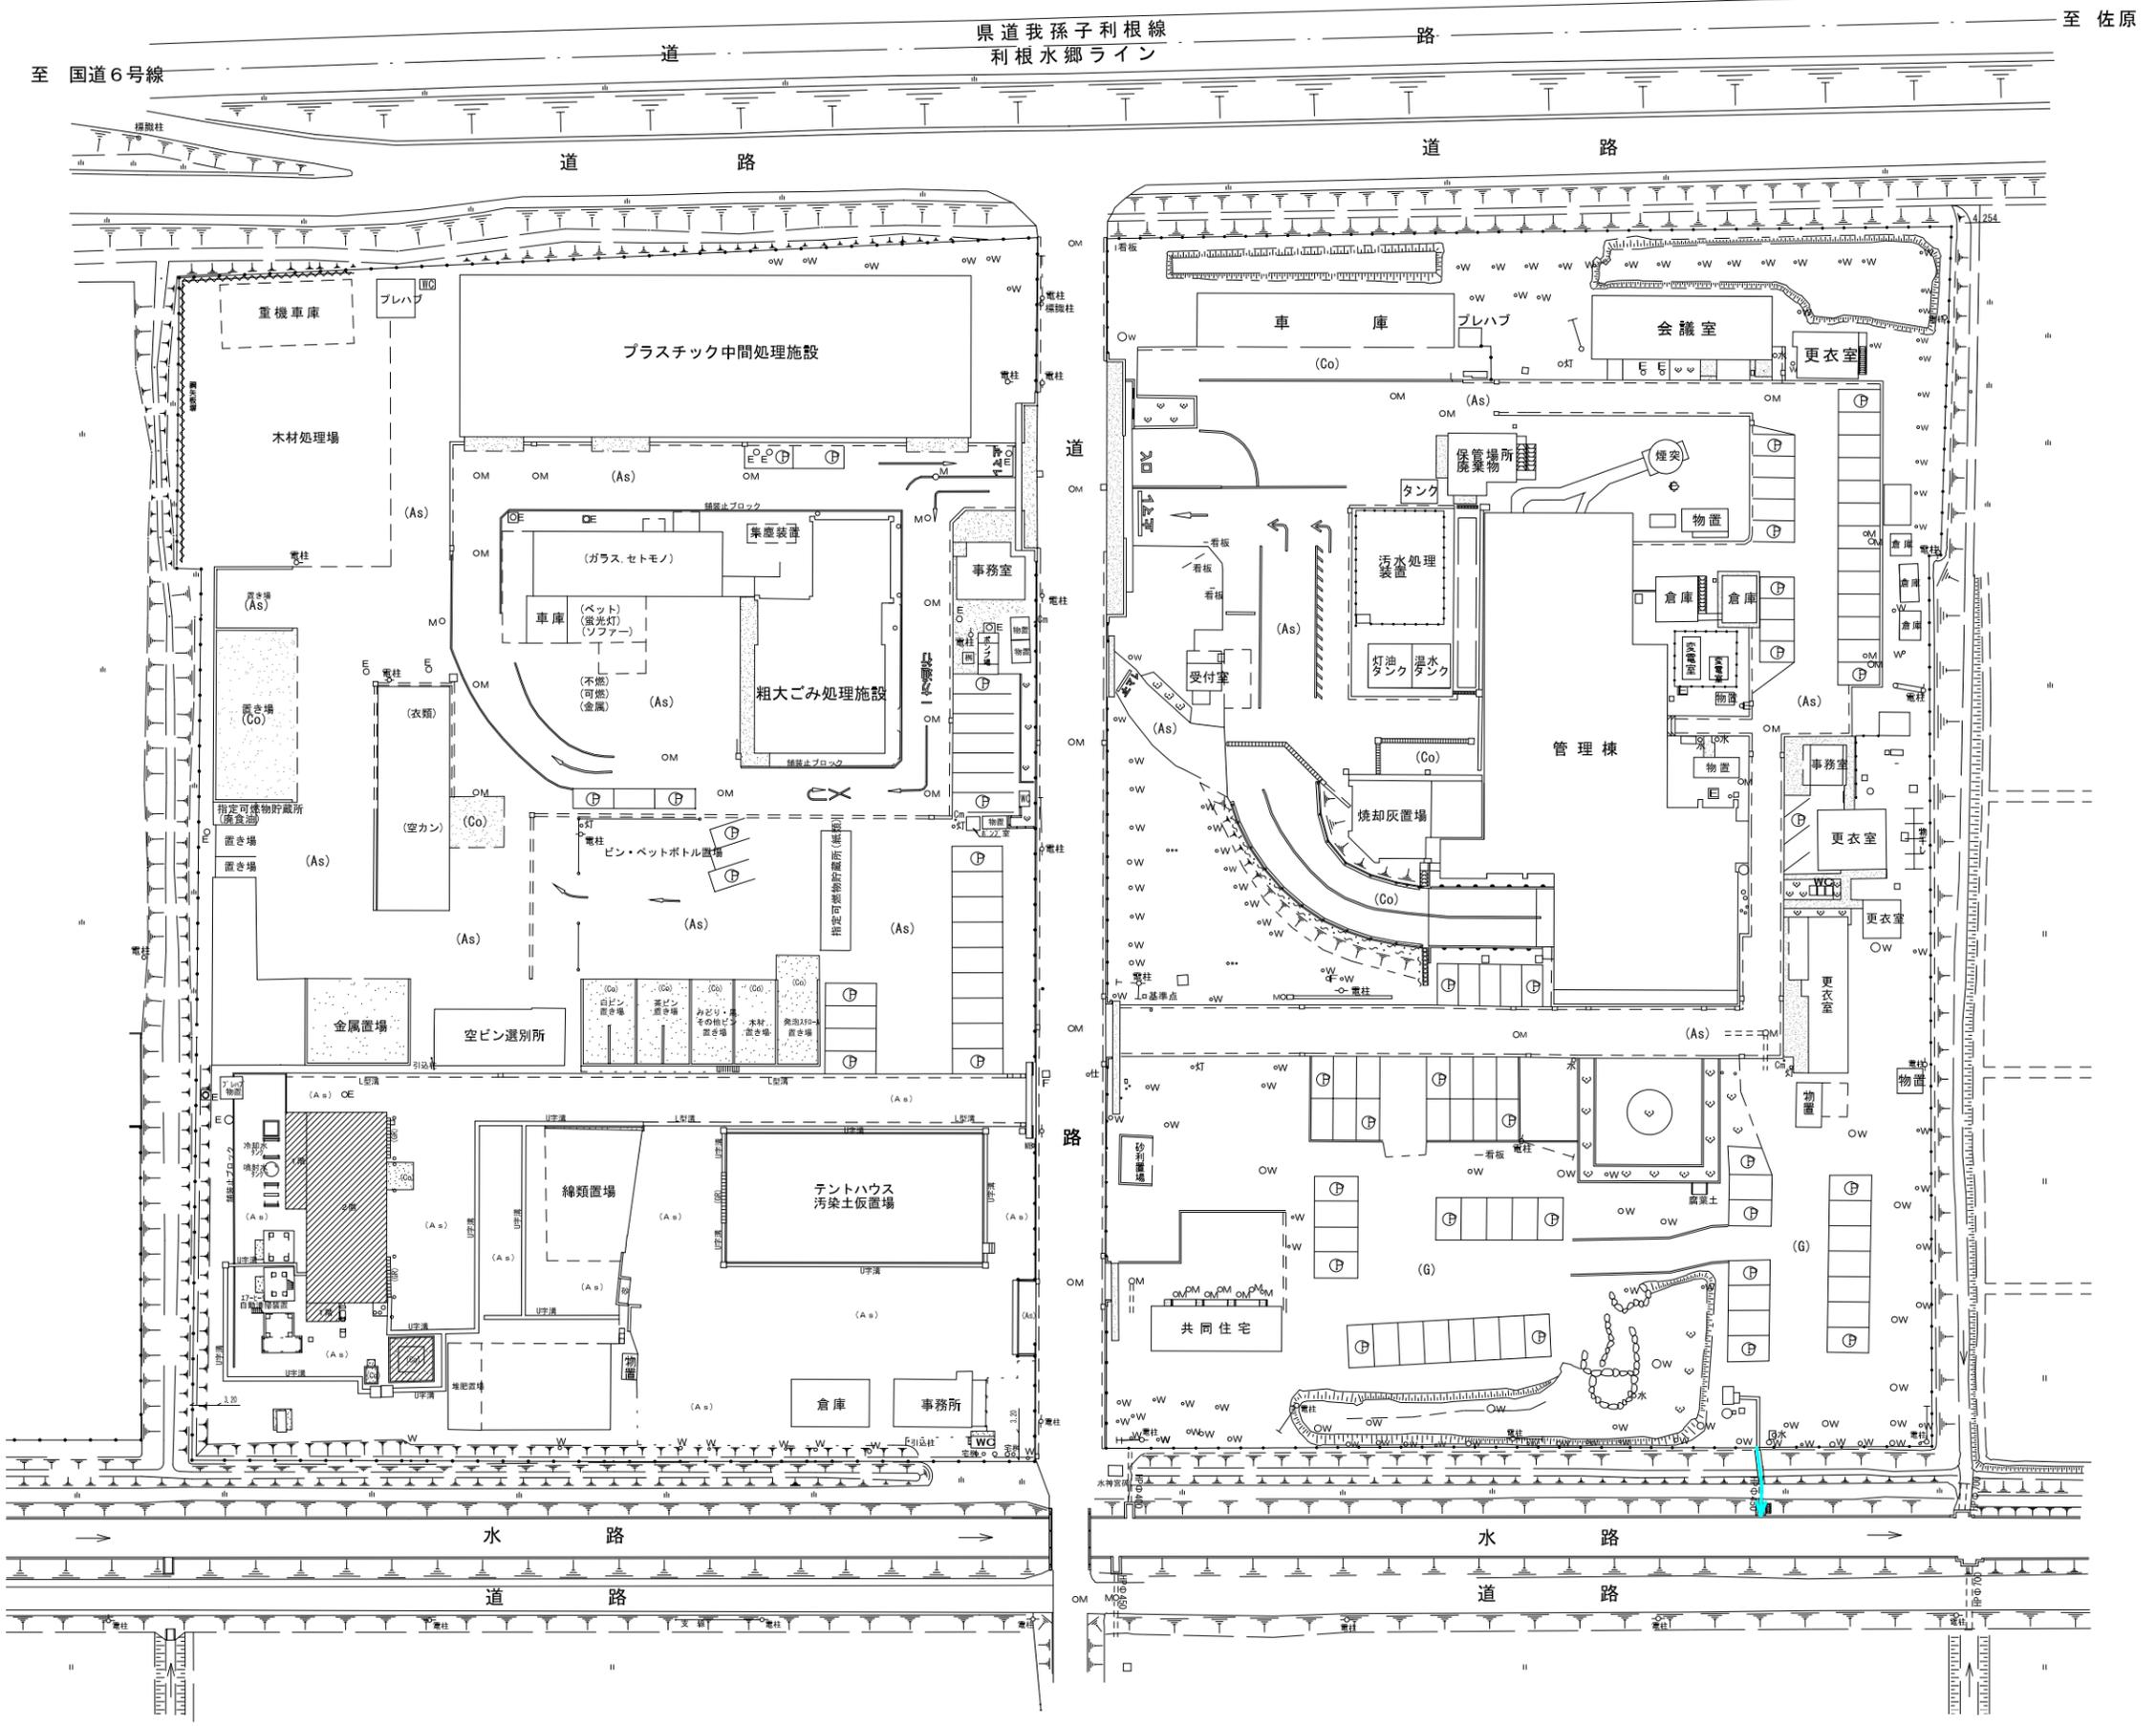


杭伏図

(A1) S=1:400
(A3) S=1:800

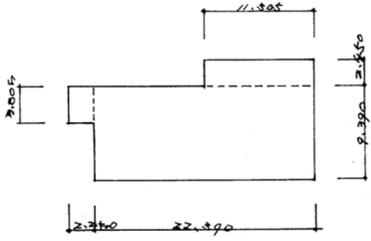

新規焼却施設整備運営事業	
工事箇所	我孫子市中崎2264番地、2274番地
図面種別	杭伏図
図面番号	/
縮尺	図示 内容表示 -
製図者	千葉県我孫子市役所 クリーンセンター
監査者	監計者 国際職業株式会社

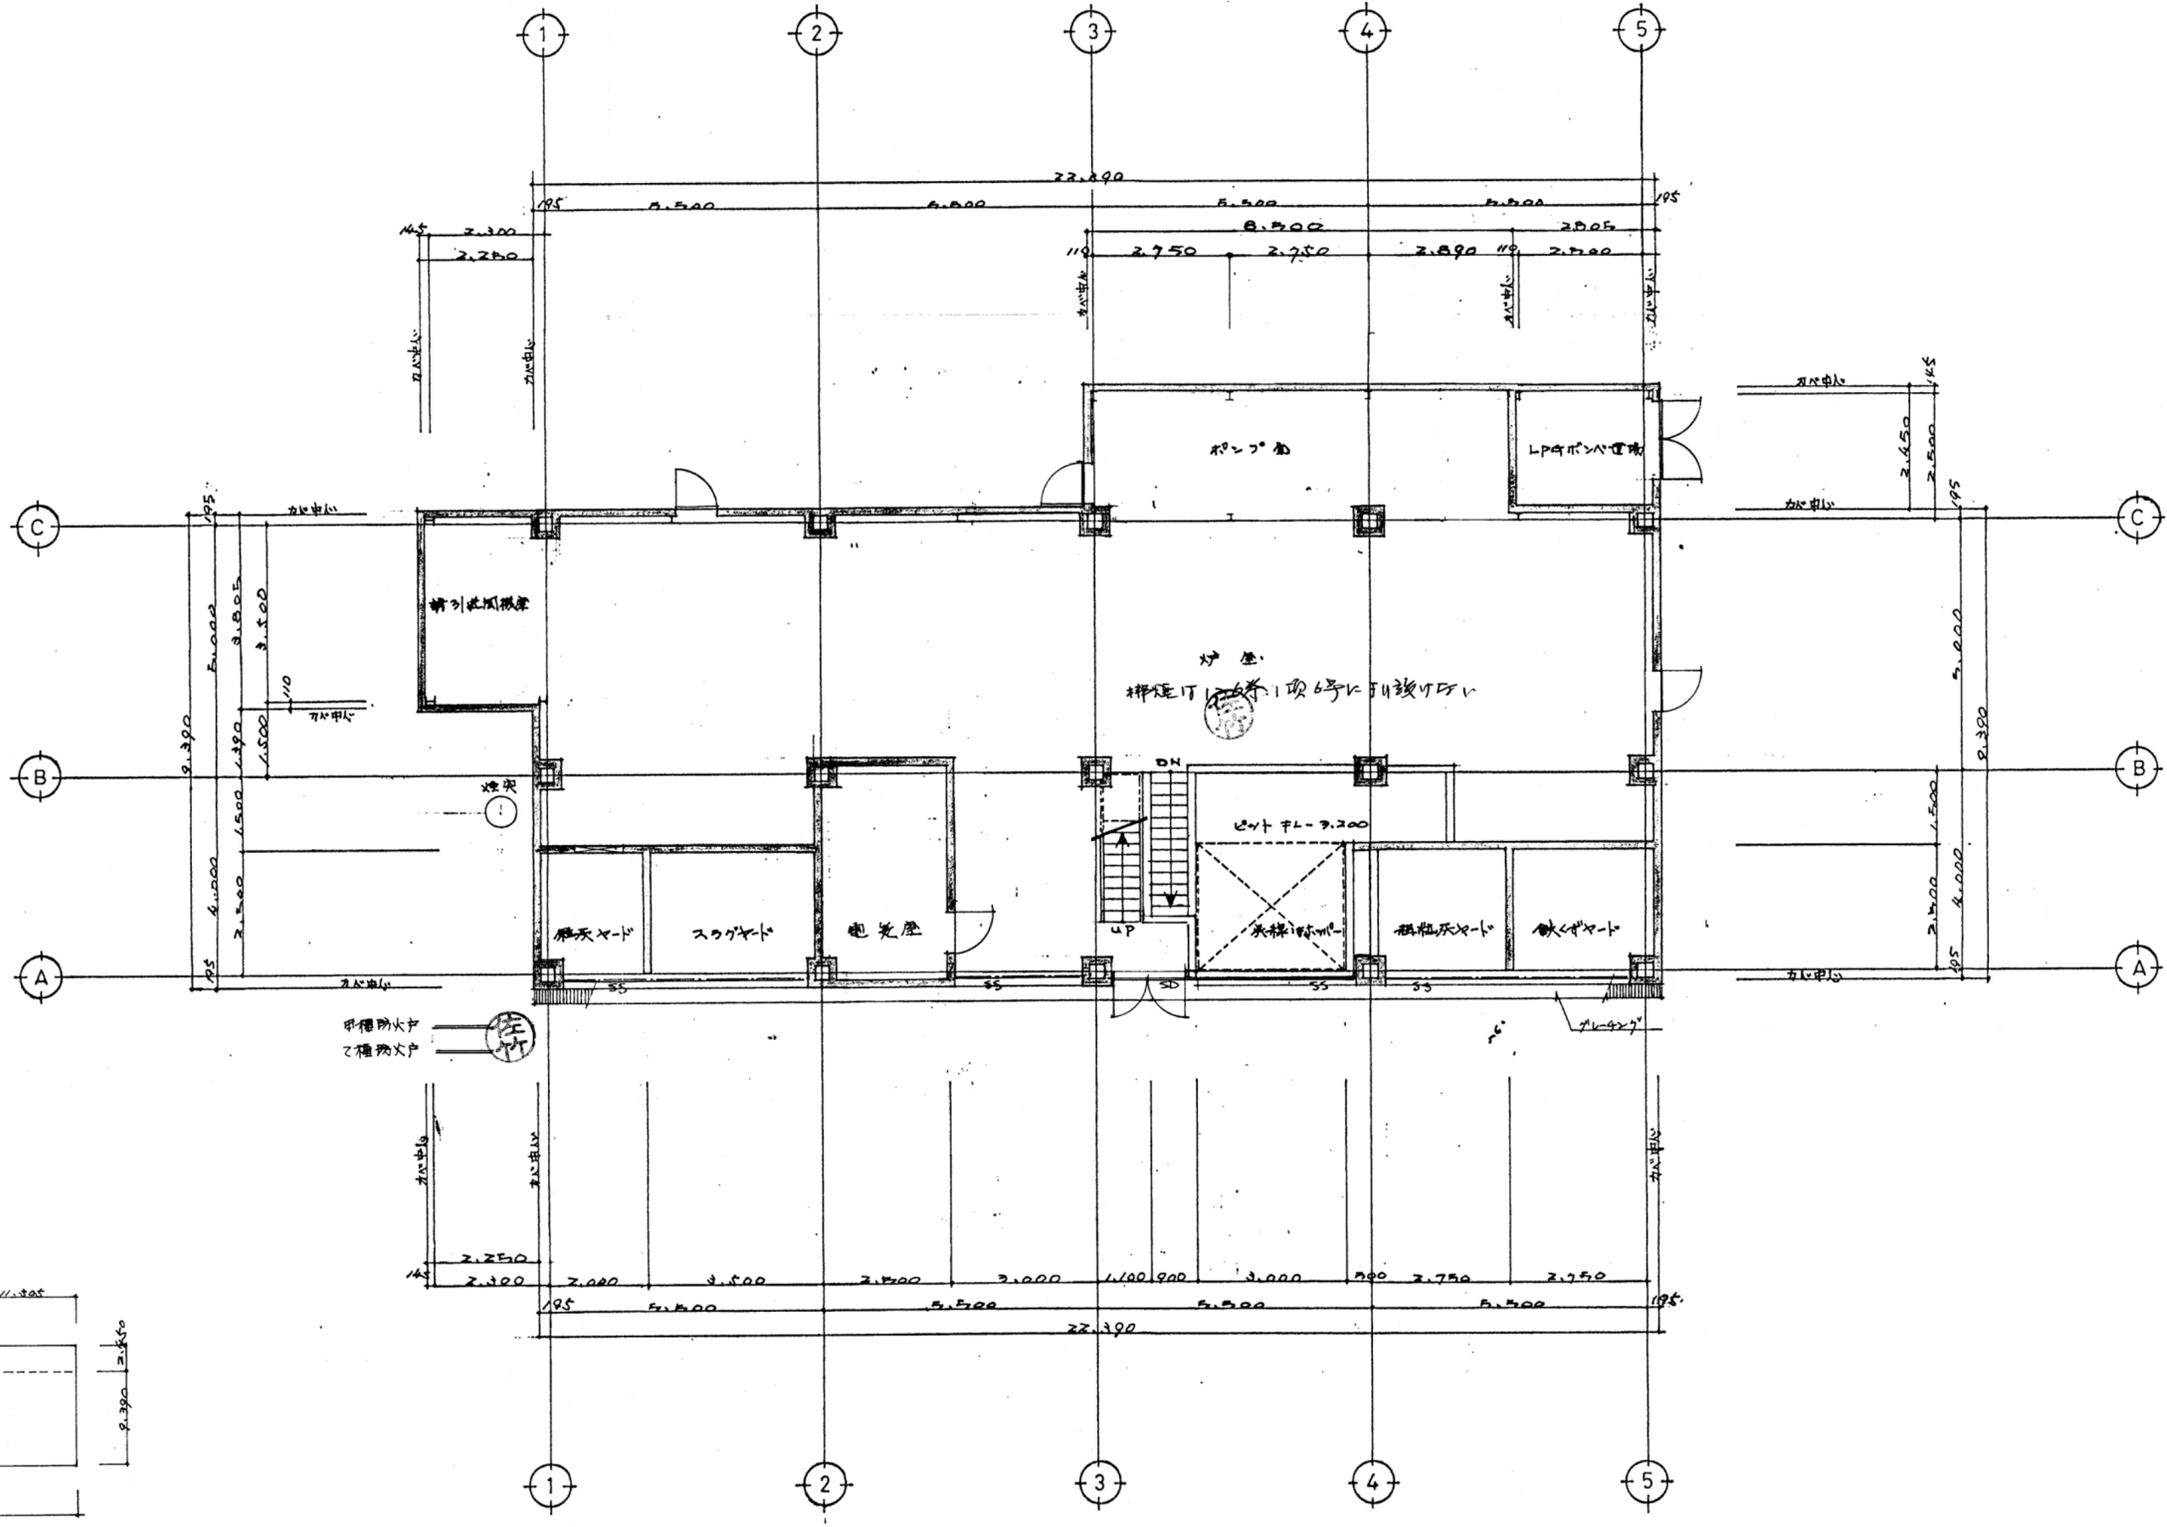

床面積 246.75
 計算式 $22.890 \times 9.390 + 11.305 \times 2.65 + 3.805 \times 2.25 = 246.7506$




株式会社 **CMS**
 〒264-0026 千葉県若葉区西都賀3-3-17
 TEL 043-309-4651 FAX 043-309-4652
 一級建築士事務所 千葉県知事登録 第1-1406-6199号
 一級建築士 登録番号 第200882号 市川 隆司

DATE -- --
 CHECK CHECK DRAWN DRAWN

MEMO

PROJECT NAME 旧焼却灰資源化施設(溶融施設)解体撤去工事
 TITLE 1階平面図
 SCALE 1:100

NO. A-06

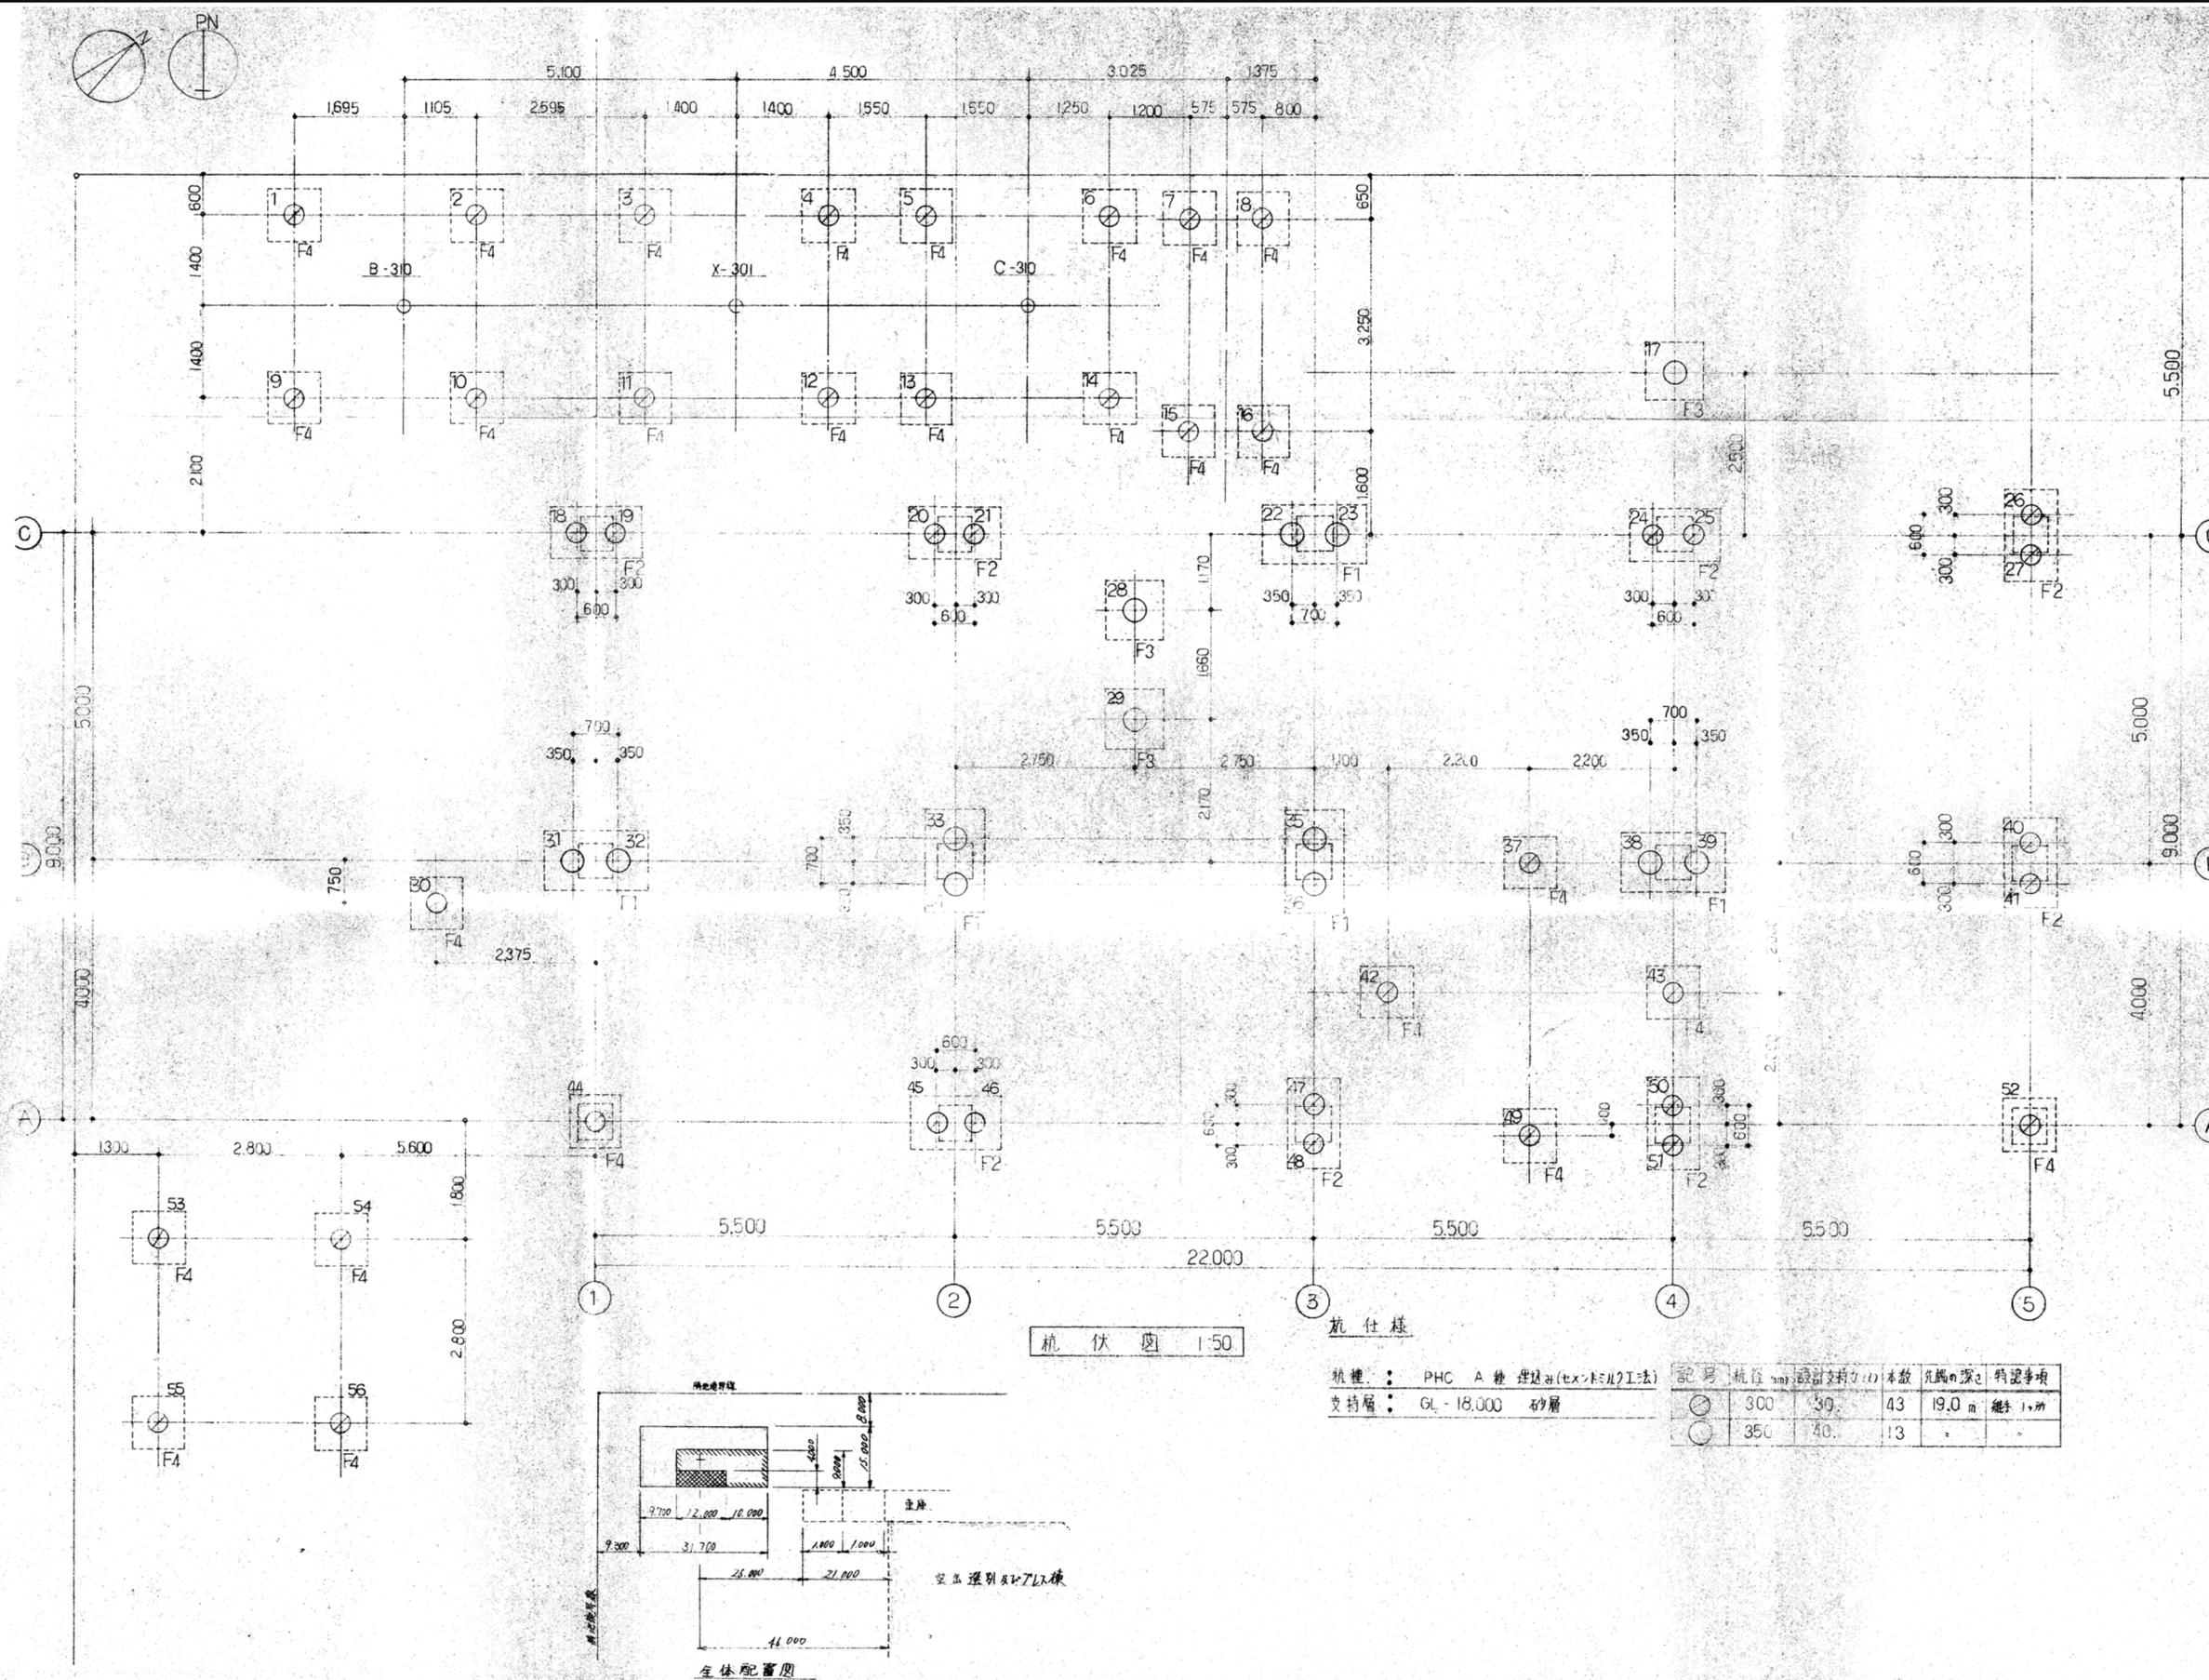


杭伏図 1:50

杭仕様

杭種 : PHC A 種 埋込型(土中埋込工法)
 支持層 : GL - 18.000 砂層

記号	杭径 (mm)	設計支持力 (kN)	本数	杭端の深さ (m)	特記事項
○	300	30	43	19.0	継手あり
●	350	40	13		

No.	打設日	杭種	杭径	杭上端	杭長さ	使用杭
2		300	30	GL	18.950	m
3						
4						
5						
6						
7					-3.100	15.900
8						
9					-4.500	18.550
10						
11						
12						
13						
14						
15					-3.100	15.900
16						
17	350			-8.500	18.150	
18	300					
19						
20						
21						
22	350					
23						
24	300					
25						
26						
27						
28	350					
29						
30	300					
31	350					
32						
33						
34						
35					-3.850	15.150
36						
37	300			-3.700	15.300	
38	350			-3.850	15.150	
39						
40	300			-8.500	18.150	
41						
42					-3.700	15.300
43						
44					-8.500	18.150
45						
46						
47					-3.800	15.200
48						
49					-3.700	15.300
50					-3.800	15.200
51						
52					-8.500	18.150
53						
54						
55						
56						

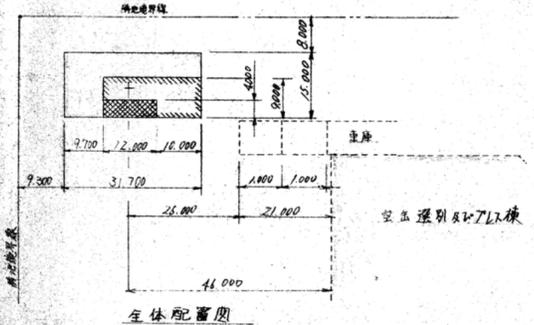

株式会社 CMS
 〒264-0026 千葉県若葉区西都賀3-3-17
 TEL 043-309-4651 FAX 043-309-4652
 一級建築士事務所 千葉県知事登録 第1-1406-6199号
 一級建築士 登録番号 第200882号 市川 隆司

DATE -- --
 CHECK CHECK DRAWN DRAWN

MEMO

PROJECT NAME 旧焼却灰資源化施設(溶融施設)解体撤去工事
 TITLE 杭伏図
 SCALE 1:50

NO. C-08