


石綿含有建材施工範囲図

No.1
管理棟
外部 増築部
外壁 アクリルリシン吹付①
含有(クリソタイル、レベル3)
0.25%

No.30
管理棟
外部 増築部
外壁 アクリルリシン吹付③
含有(クリソタイル、レベル3)
1.6%

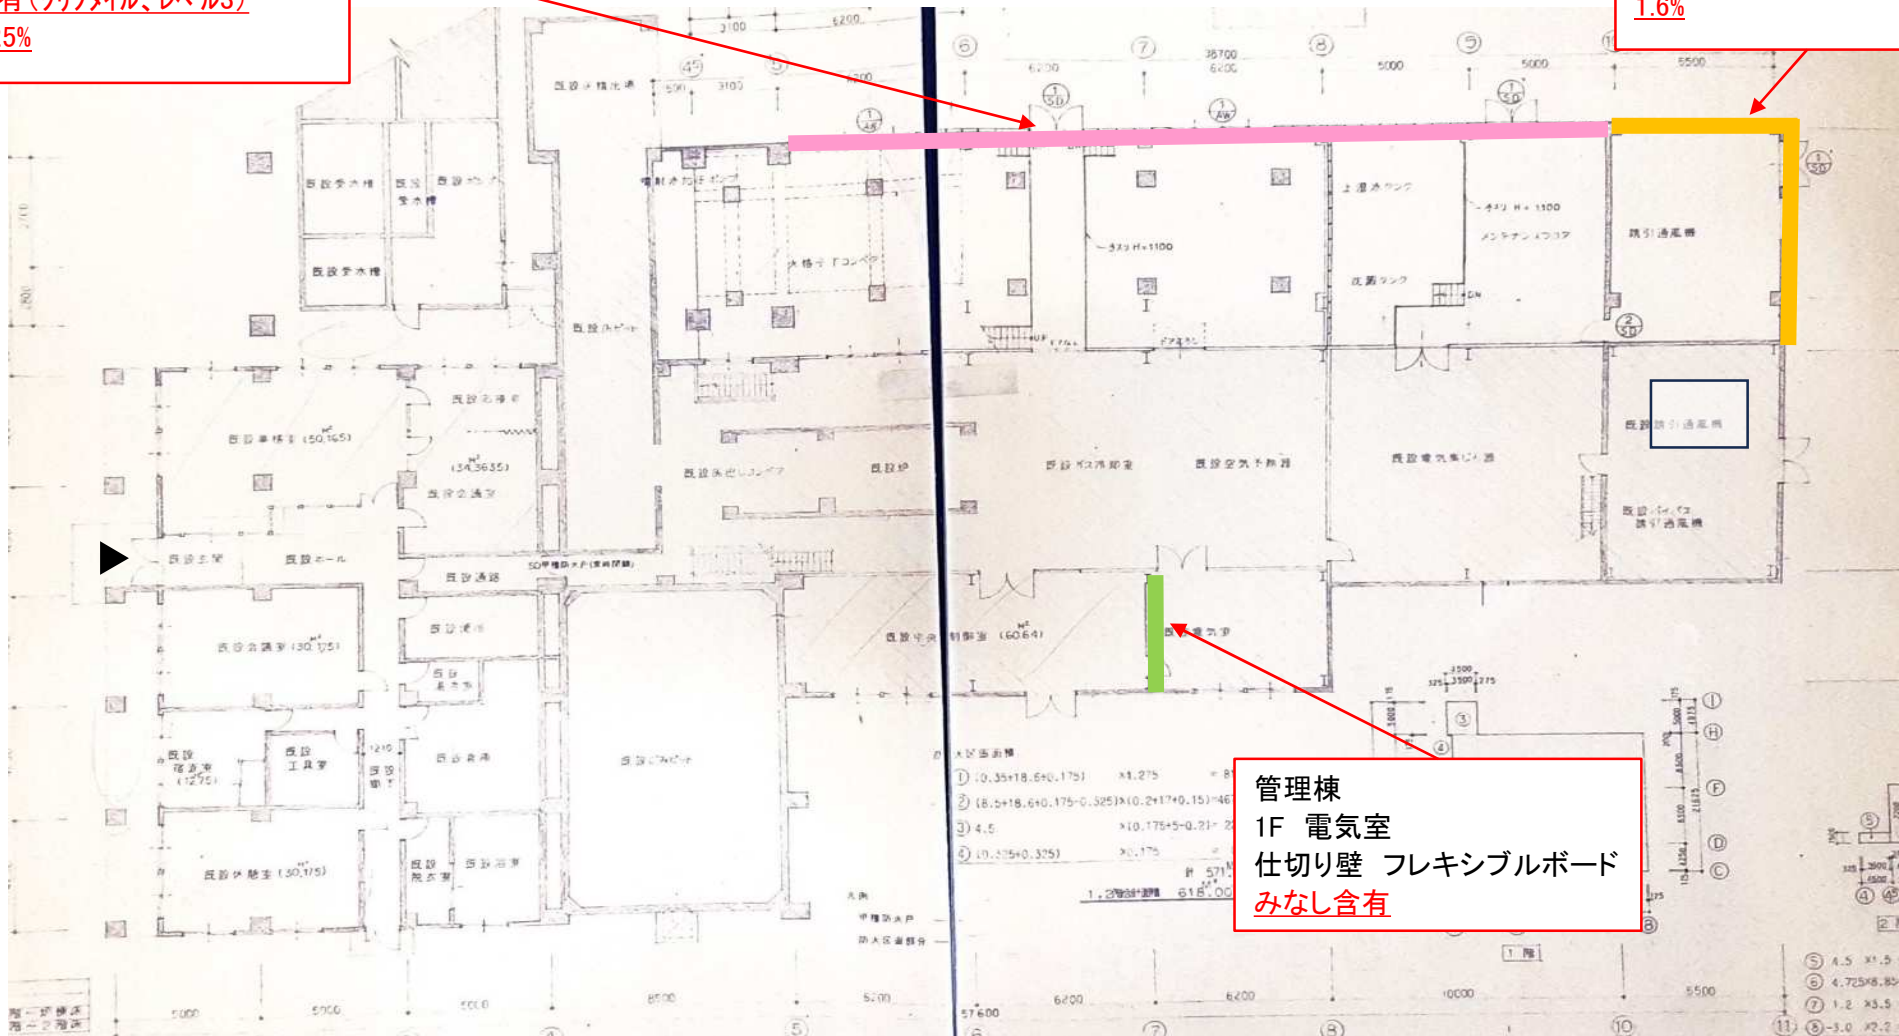

管理棟
1F 電気室
仕切り壁 フレキシブルボード
みなし含有

管理棟 1F 平面図

▶ :正面玄関(進入路)を示す


石綿含有建材施工範囲図

No.18
管理棟
1号炉建屋 1号炉
パッキン
含有(クリソタイル、レベル3)
54.5%


1号炉焼却炉

No.20
管理棟
1号炉建屋 空気予熱器
ダクトキャンバス継手
含有(クリソタイル、レベル3)
24.1%

管理棟 2F 平面図

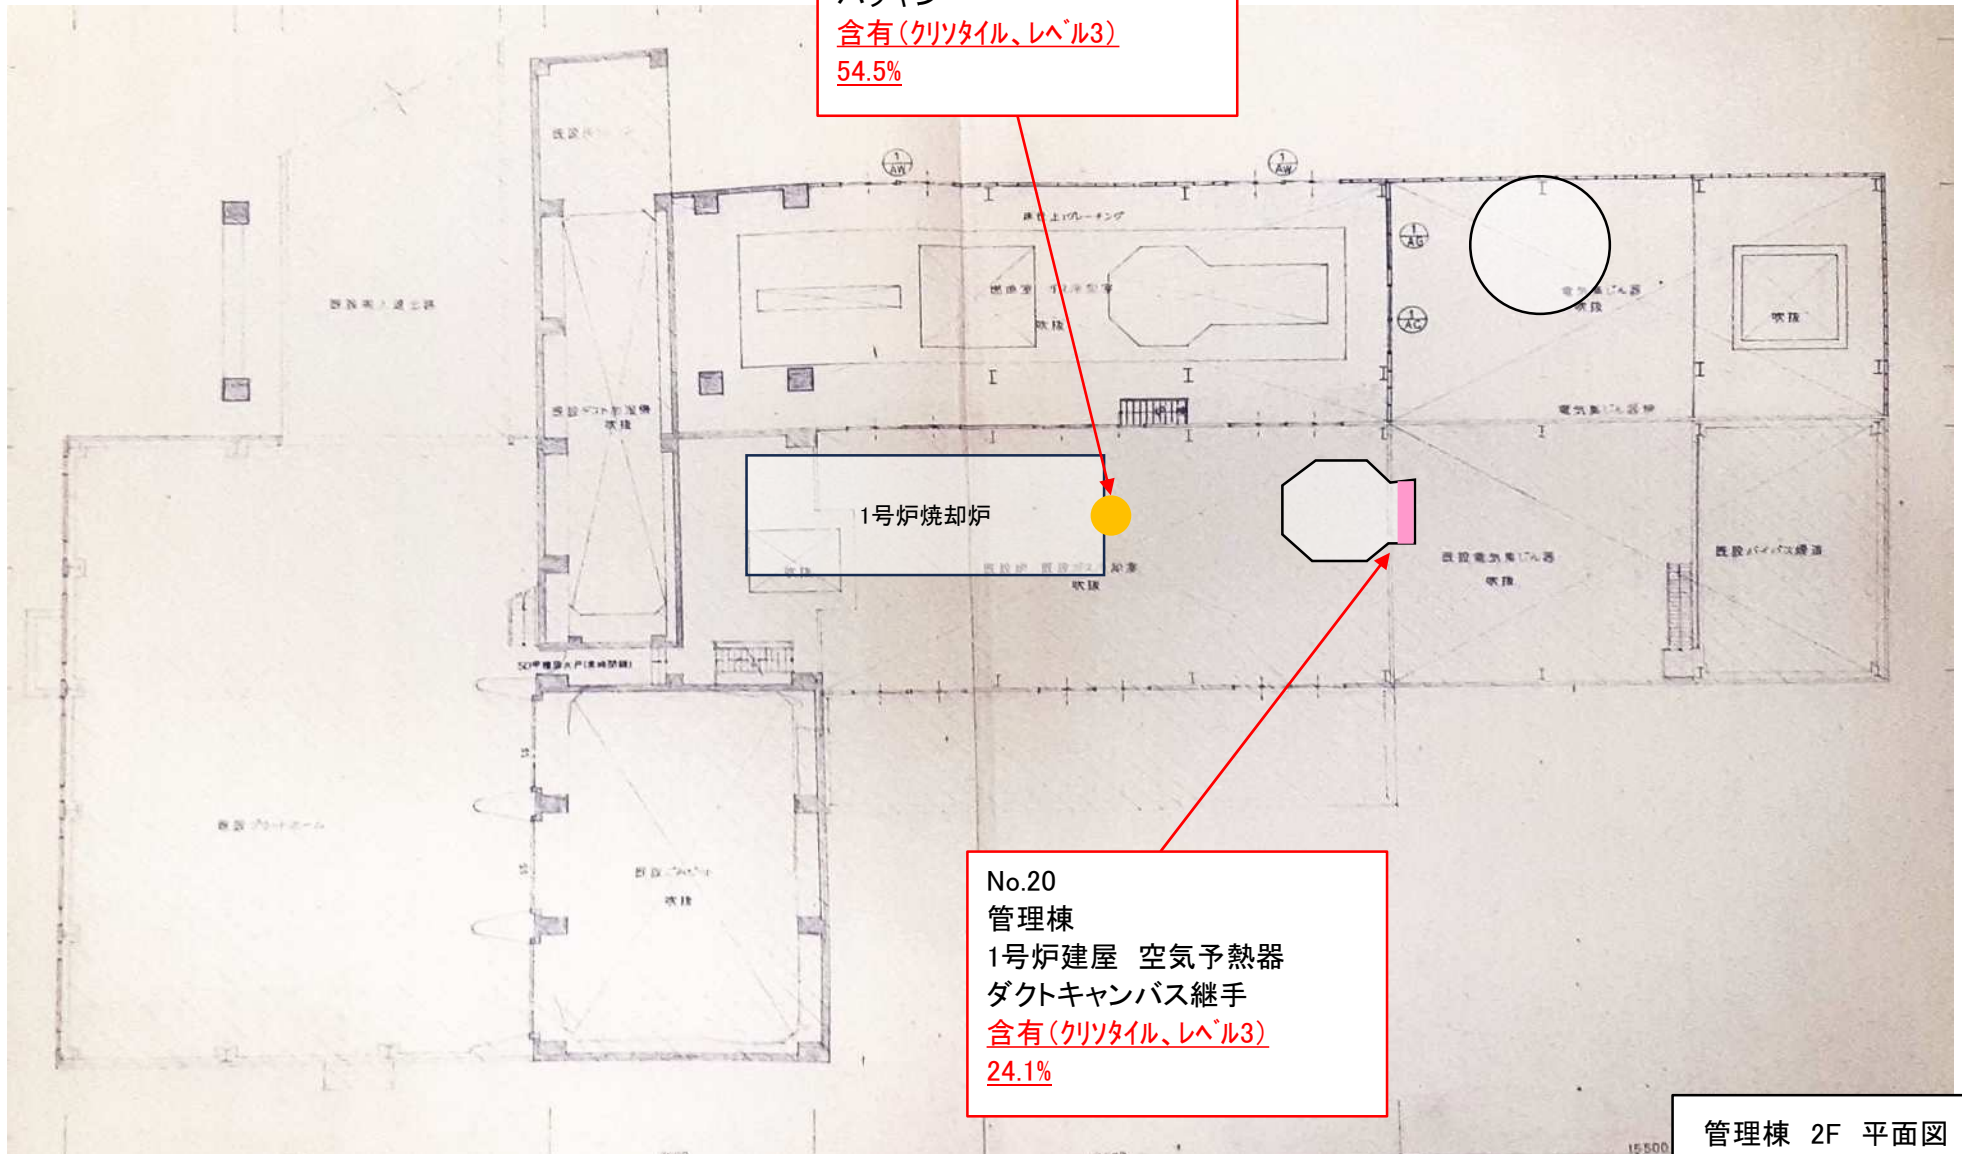


石綿含有建材施工範囲図

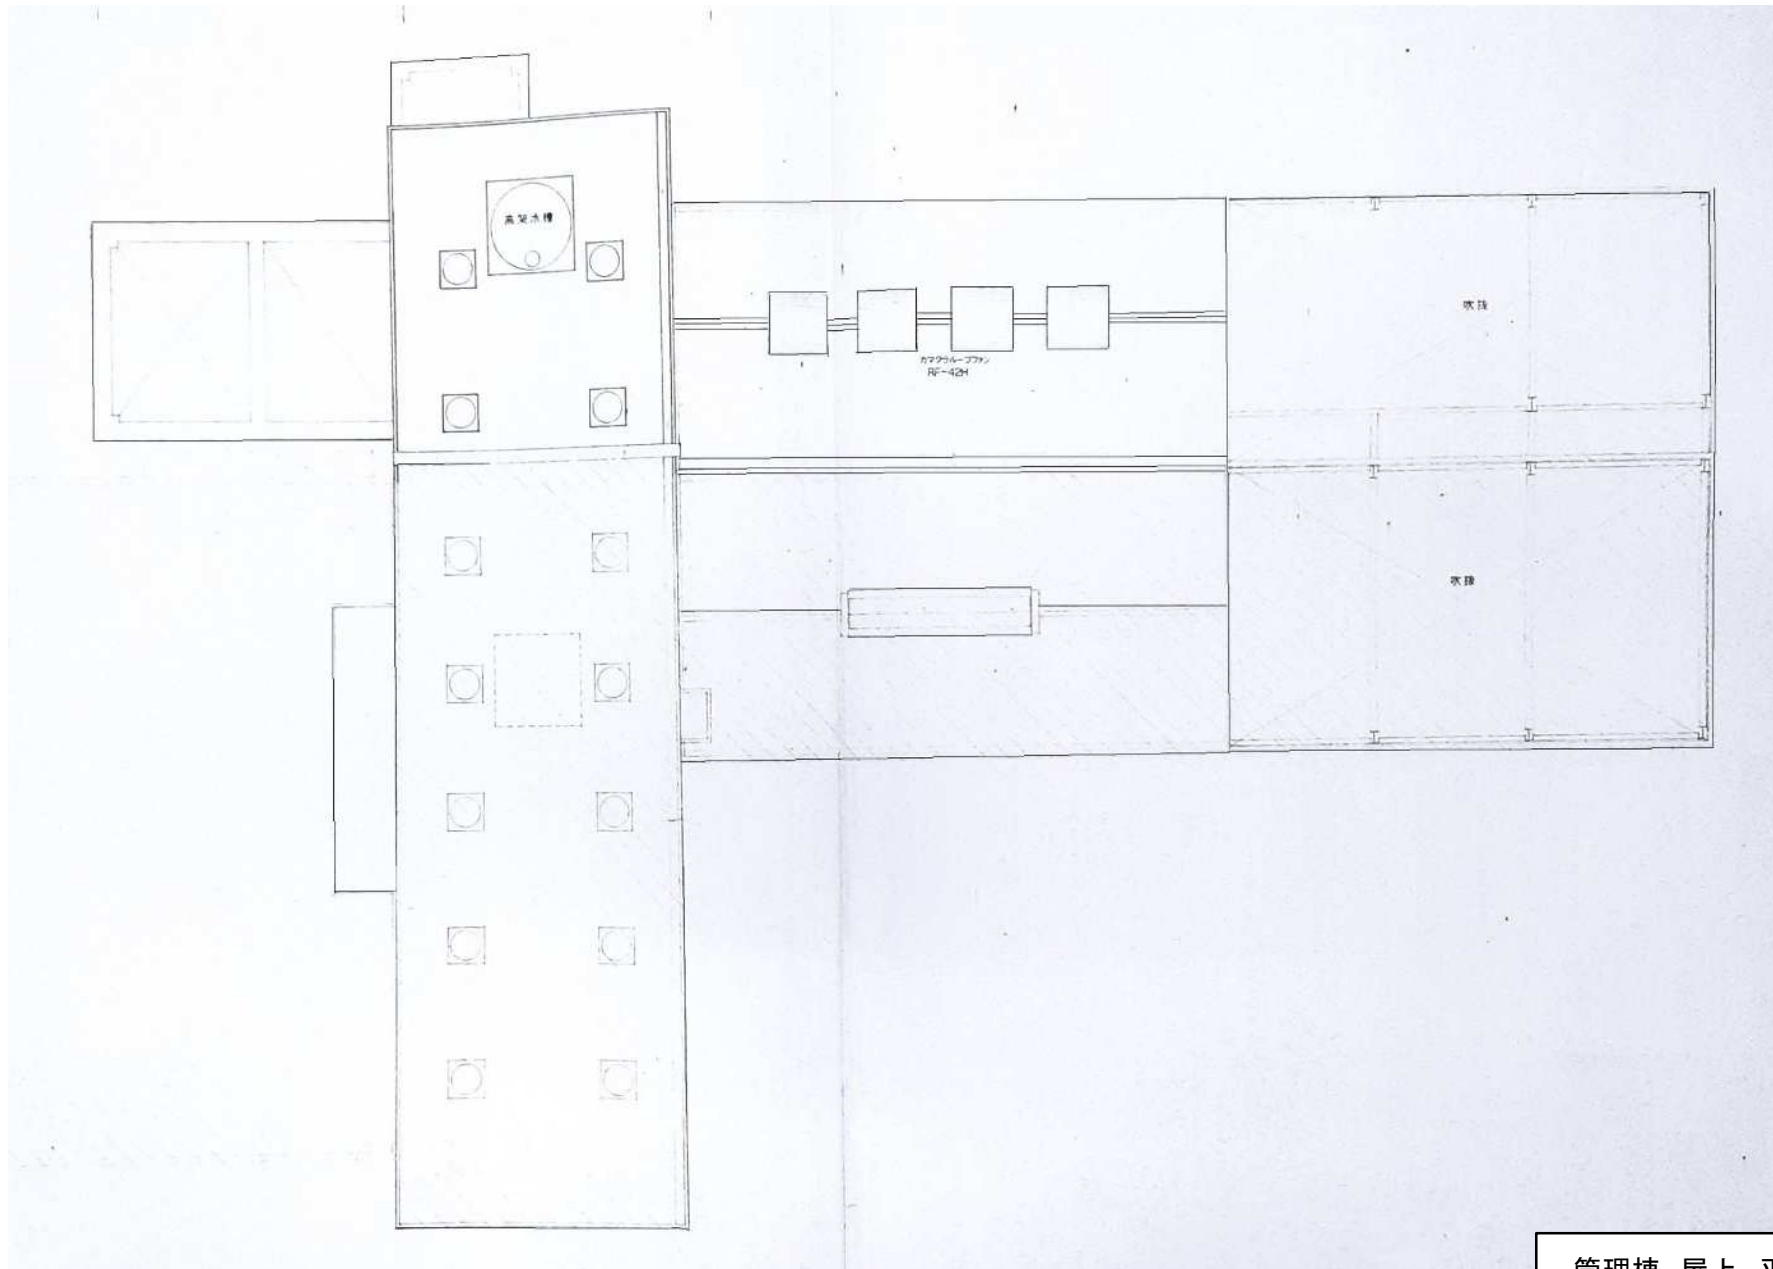

管理棟 屋上 平面図


石綿含有建材施工範囲図

▼ : 正面玄関(進入路)を示す

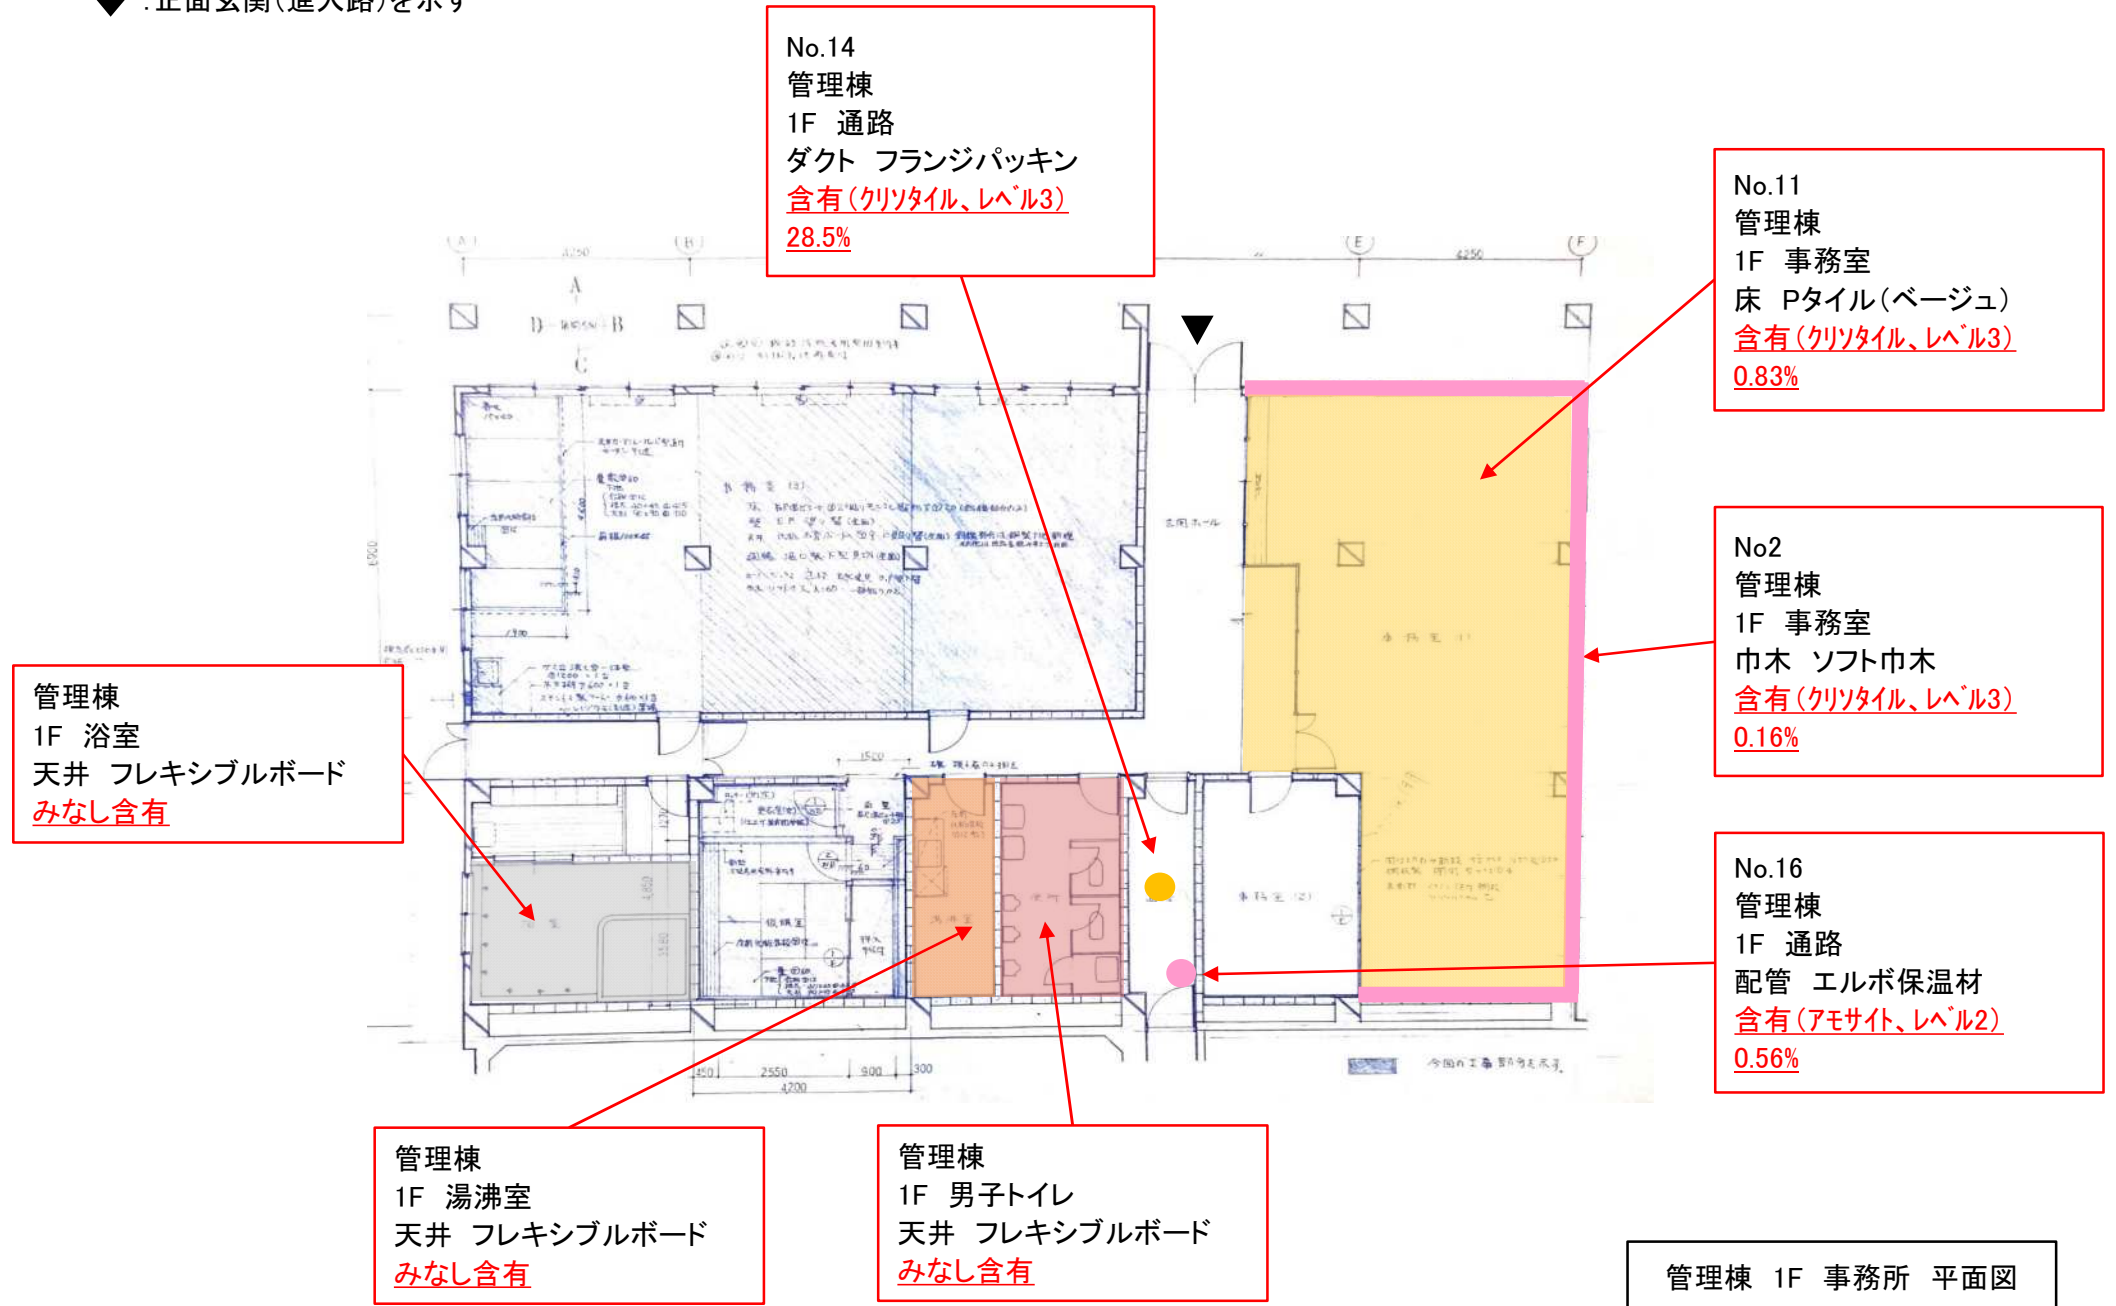


管理棟 1F 事務所 平面図

石綿含有建材施工範圍圖

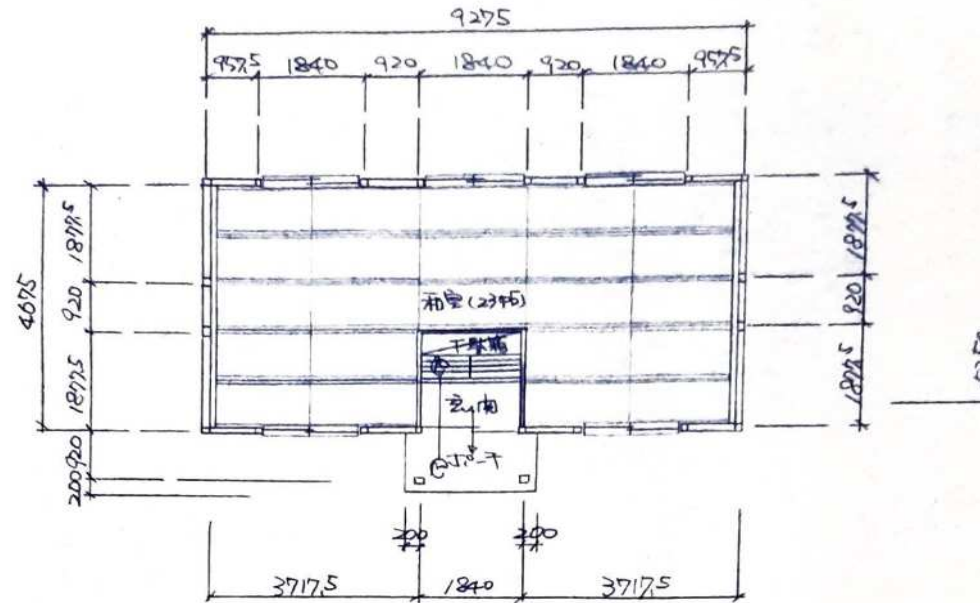


職員休憩室(A棟) 平面図

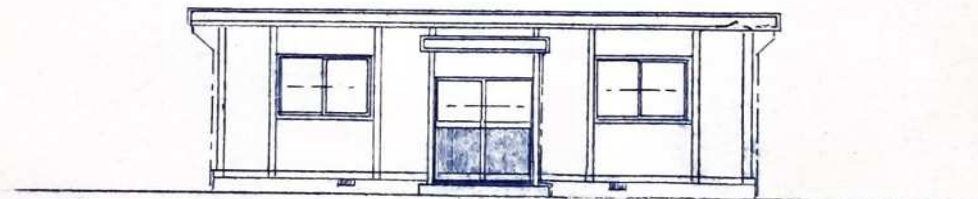

職員休憩室(A棟) 立面図

石綿含有建材施工範囲図

会議室
外部 外壁
フレキシブルボード
みなし含有

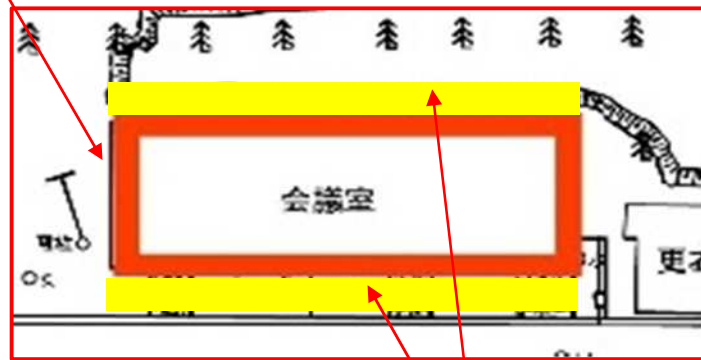


会議室
外部 軒天
フレキシブルボード
みなし含有

污水处理施設
外部配線ラック 貫通部
耐火パテ
みなし含有

ロッカー室
外部 軒天
ケイカル板+EP
みなし含有

貯蔵庫
外部 屋根
スレート波板
みなし含有

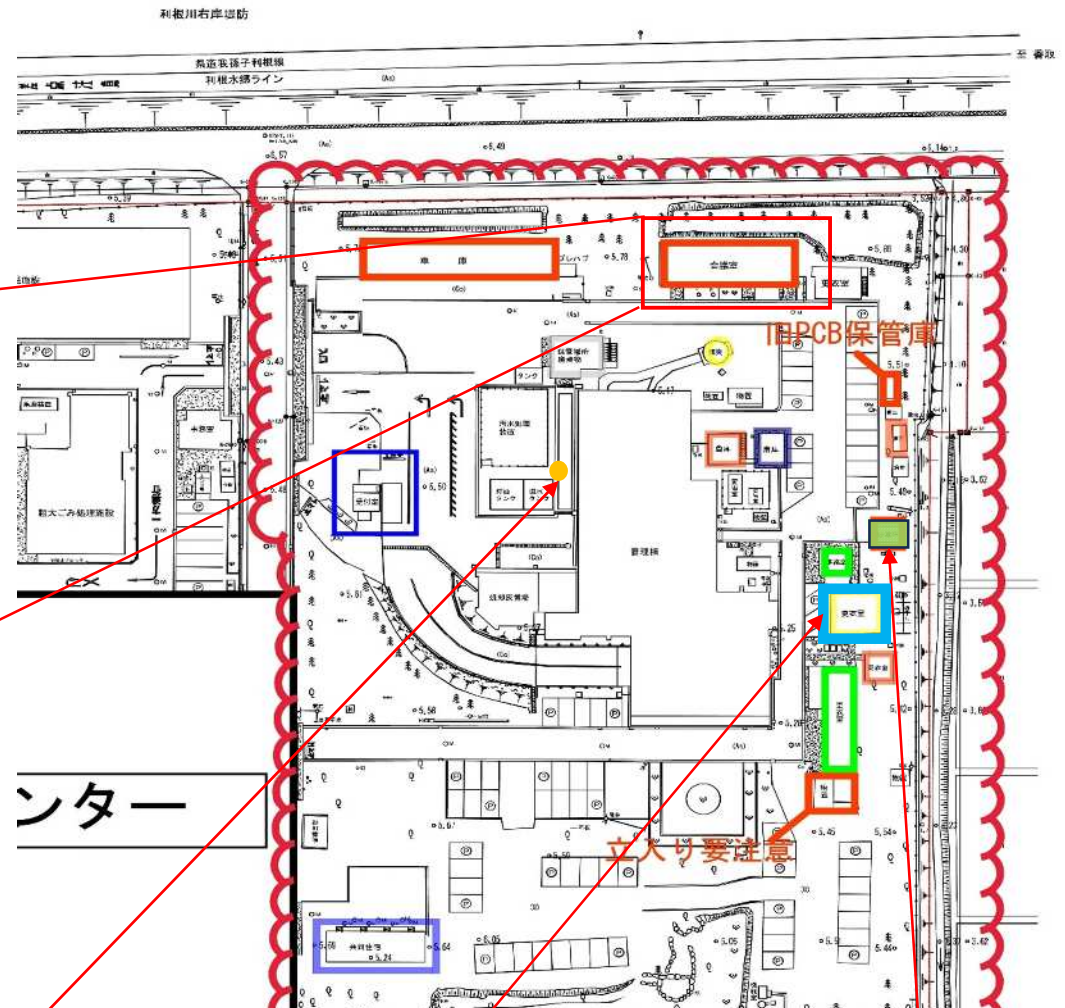

現況敷地平面図